


LEGENDA:

	REGISTRO DE RECALQUE
	EXTINTOR DE CO2
	EXTINTOR DE PO QUIMICO
	EXTINTOR DE AGUA
	EXTINTOR PRESSURIZADA CAP. - 2-A
	SALIDA FINAL DA ROTA DE FUGA
	DIREÇÃO DO FLUXO DA ROTA DE FUGA
	SETORES
	ESPAÇO RESERVADO PARA ROTA DE FUGA
	ACIONADOR MANUAL
	BOTEFEIRA TIPO LIGA-DESLIGA
	HIDRANTE SIMPLES
	HIDRANTE SIMPLES

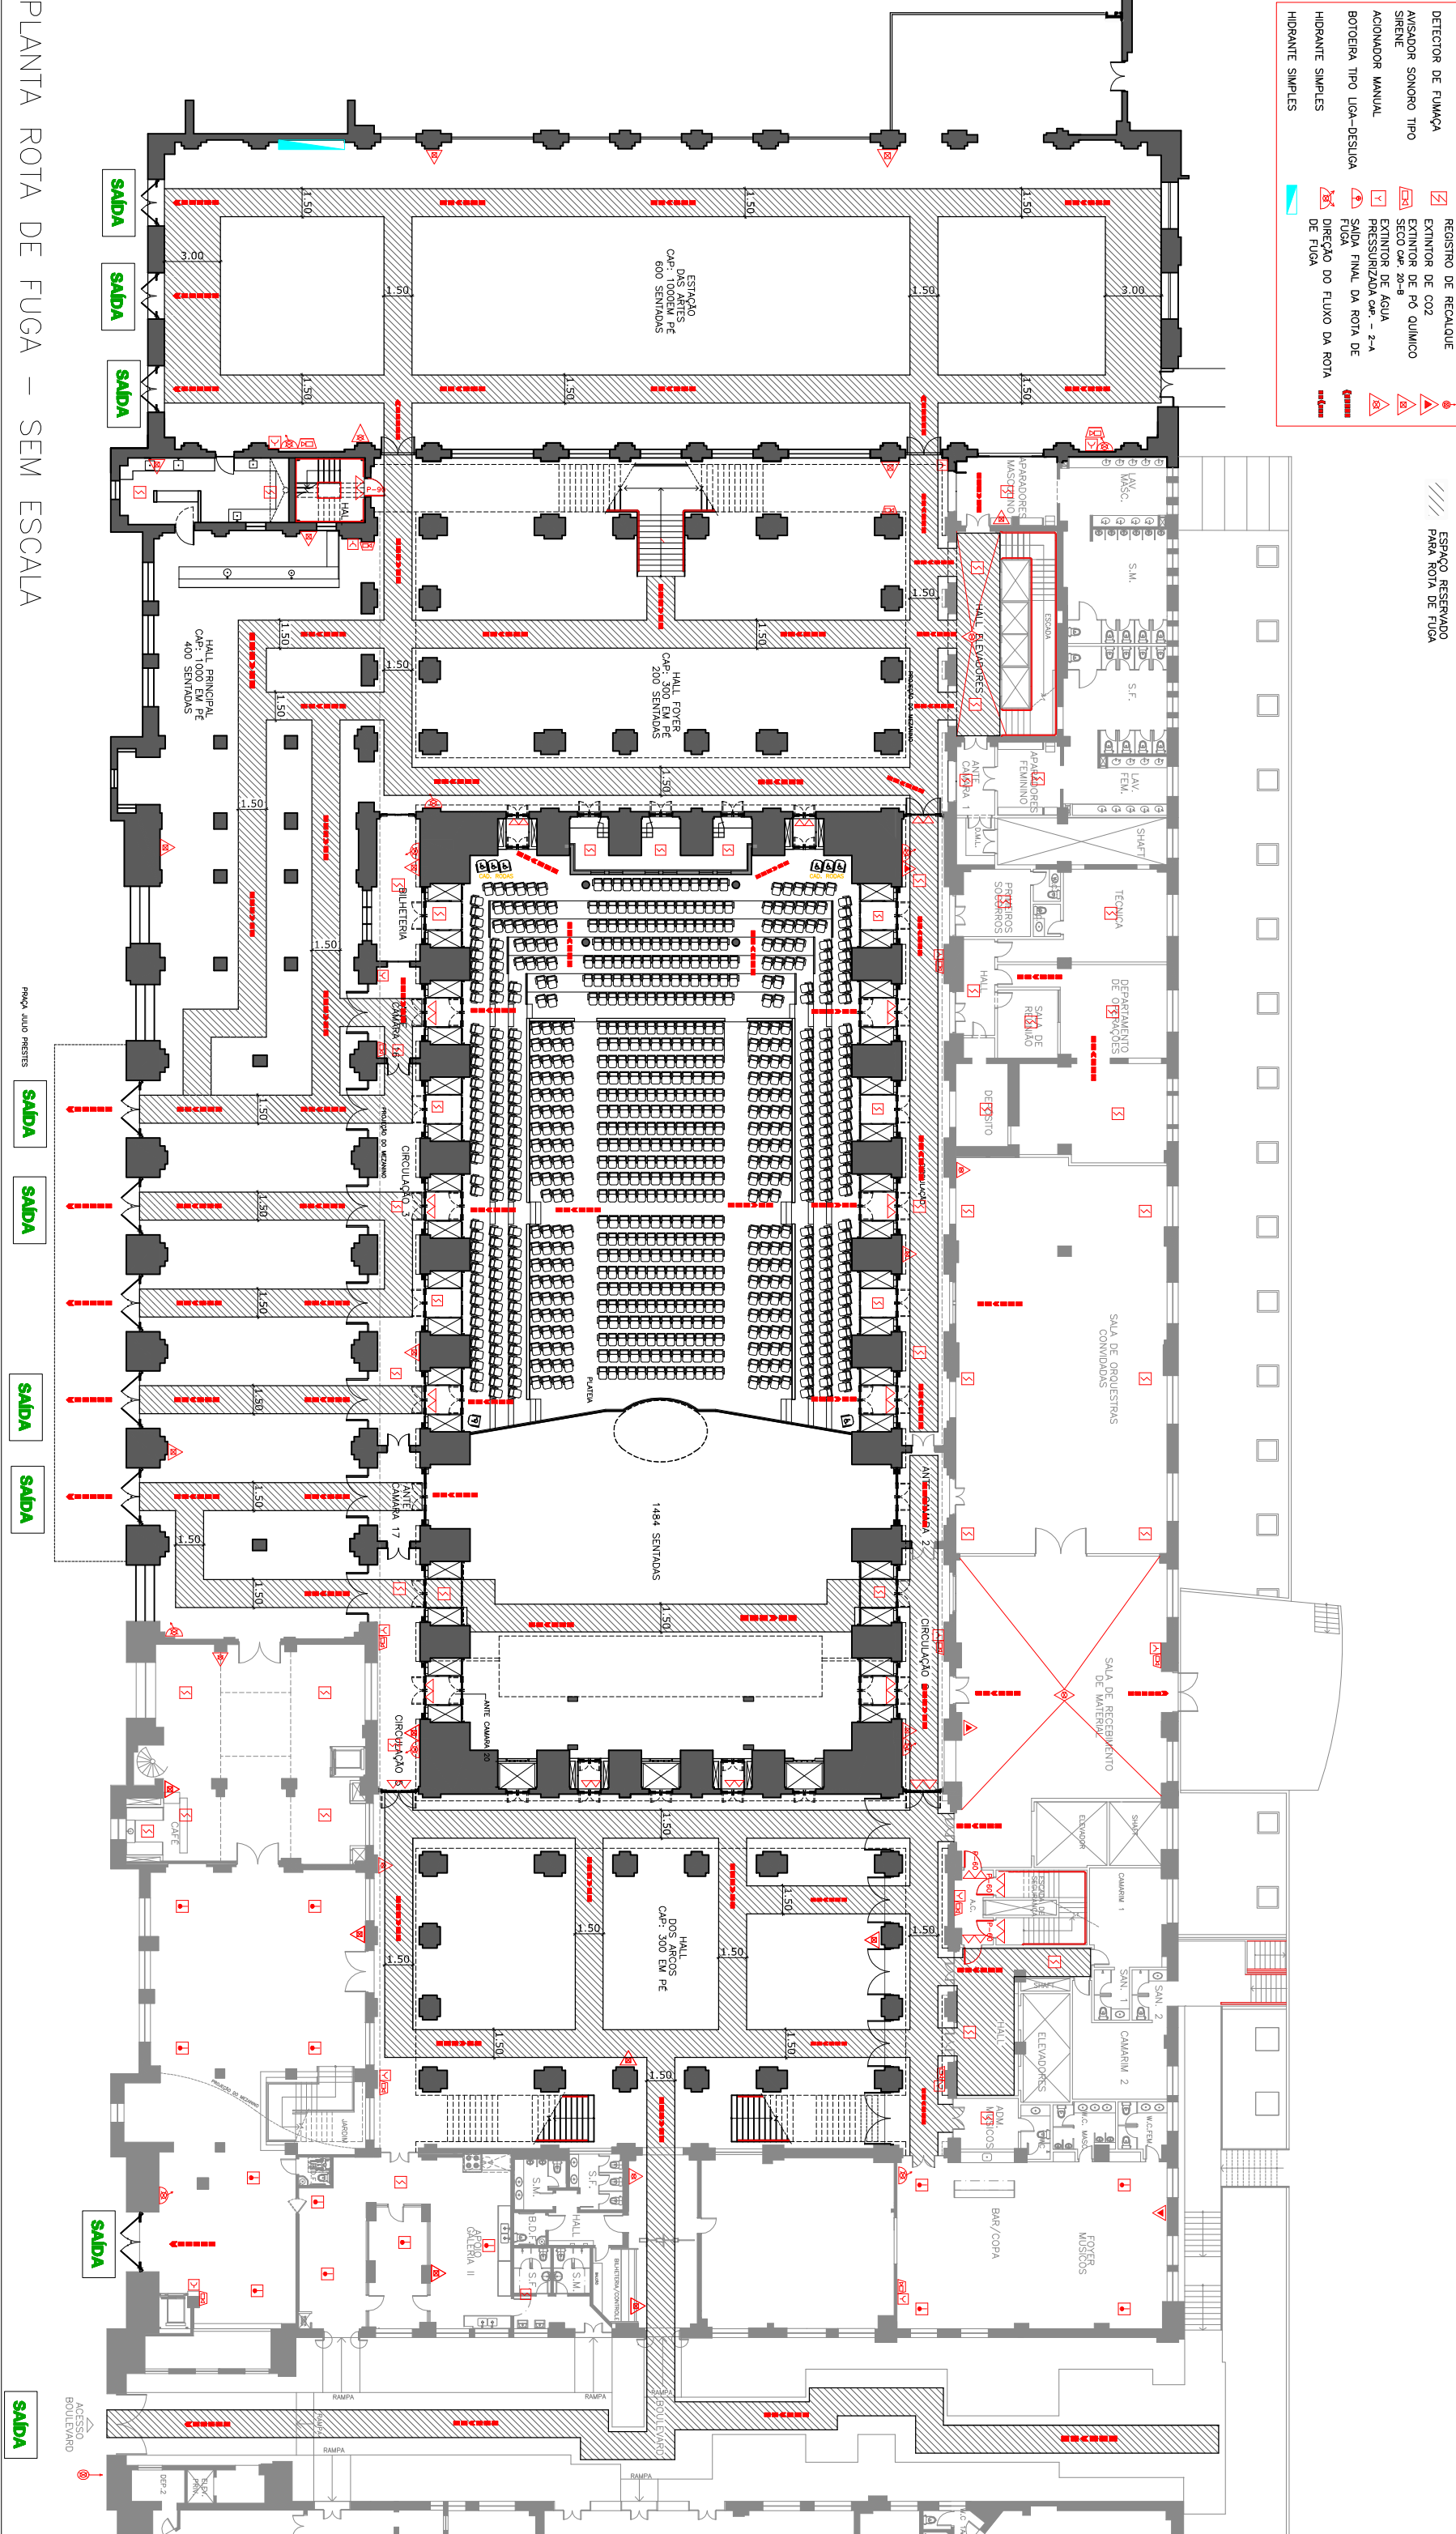

PLANTA ROTA DE FUGA – SEM ESCALA

PLANTA JULIO MESTRES

ACERVO BOUTEVAR